敬告

1、本图尺寸以图上标注为准，不得以比例尺度量。
2、建设单位基本完整可放的图纸、立项批准文件及手续后，本图方可用于施工，在此之前，本图仅适用于方案报批。
3、图纸加盖出防伪出图章后有效，未盖正规审图公司审图不得用于施工，仅供业主建设投资前估算建设造价之参考用。
4、使用本图时，应同时参照其他有关图纸，如发现有任何矛盾之处，应立即通知设计公司。
5、本图之版权属中科华创工程设计有限公司所有，未经本公司授权不得转让给三方，或以任何形式复制。

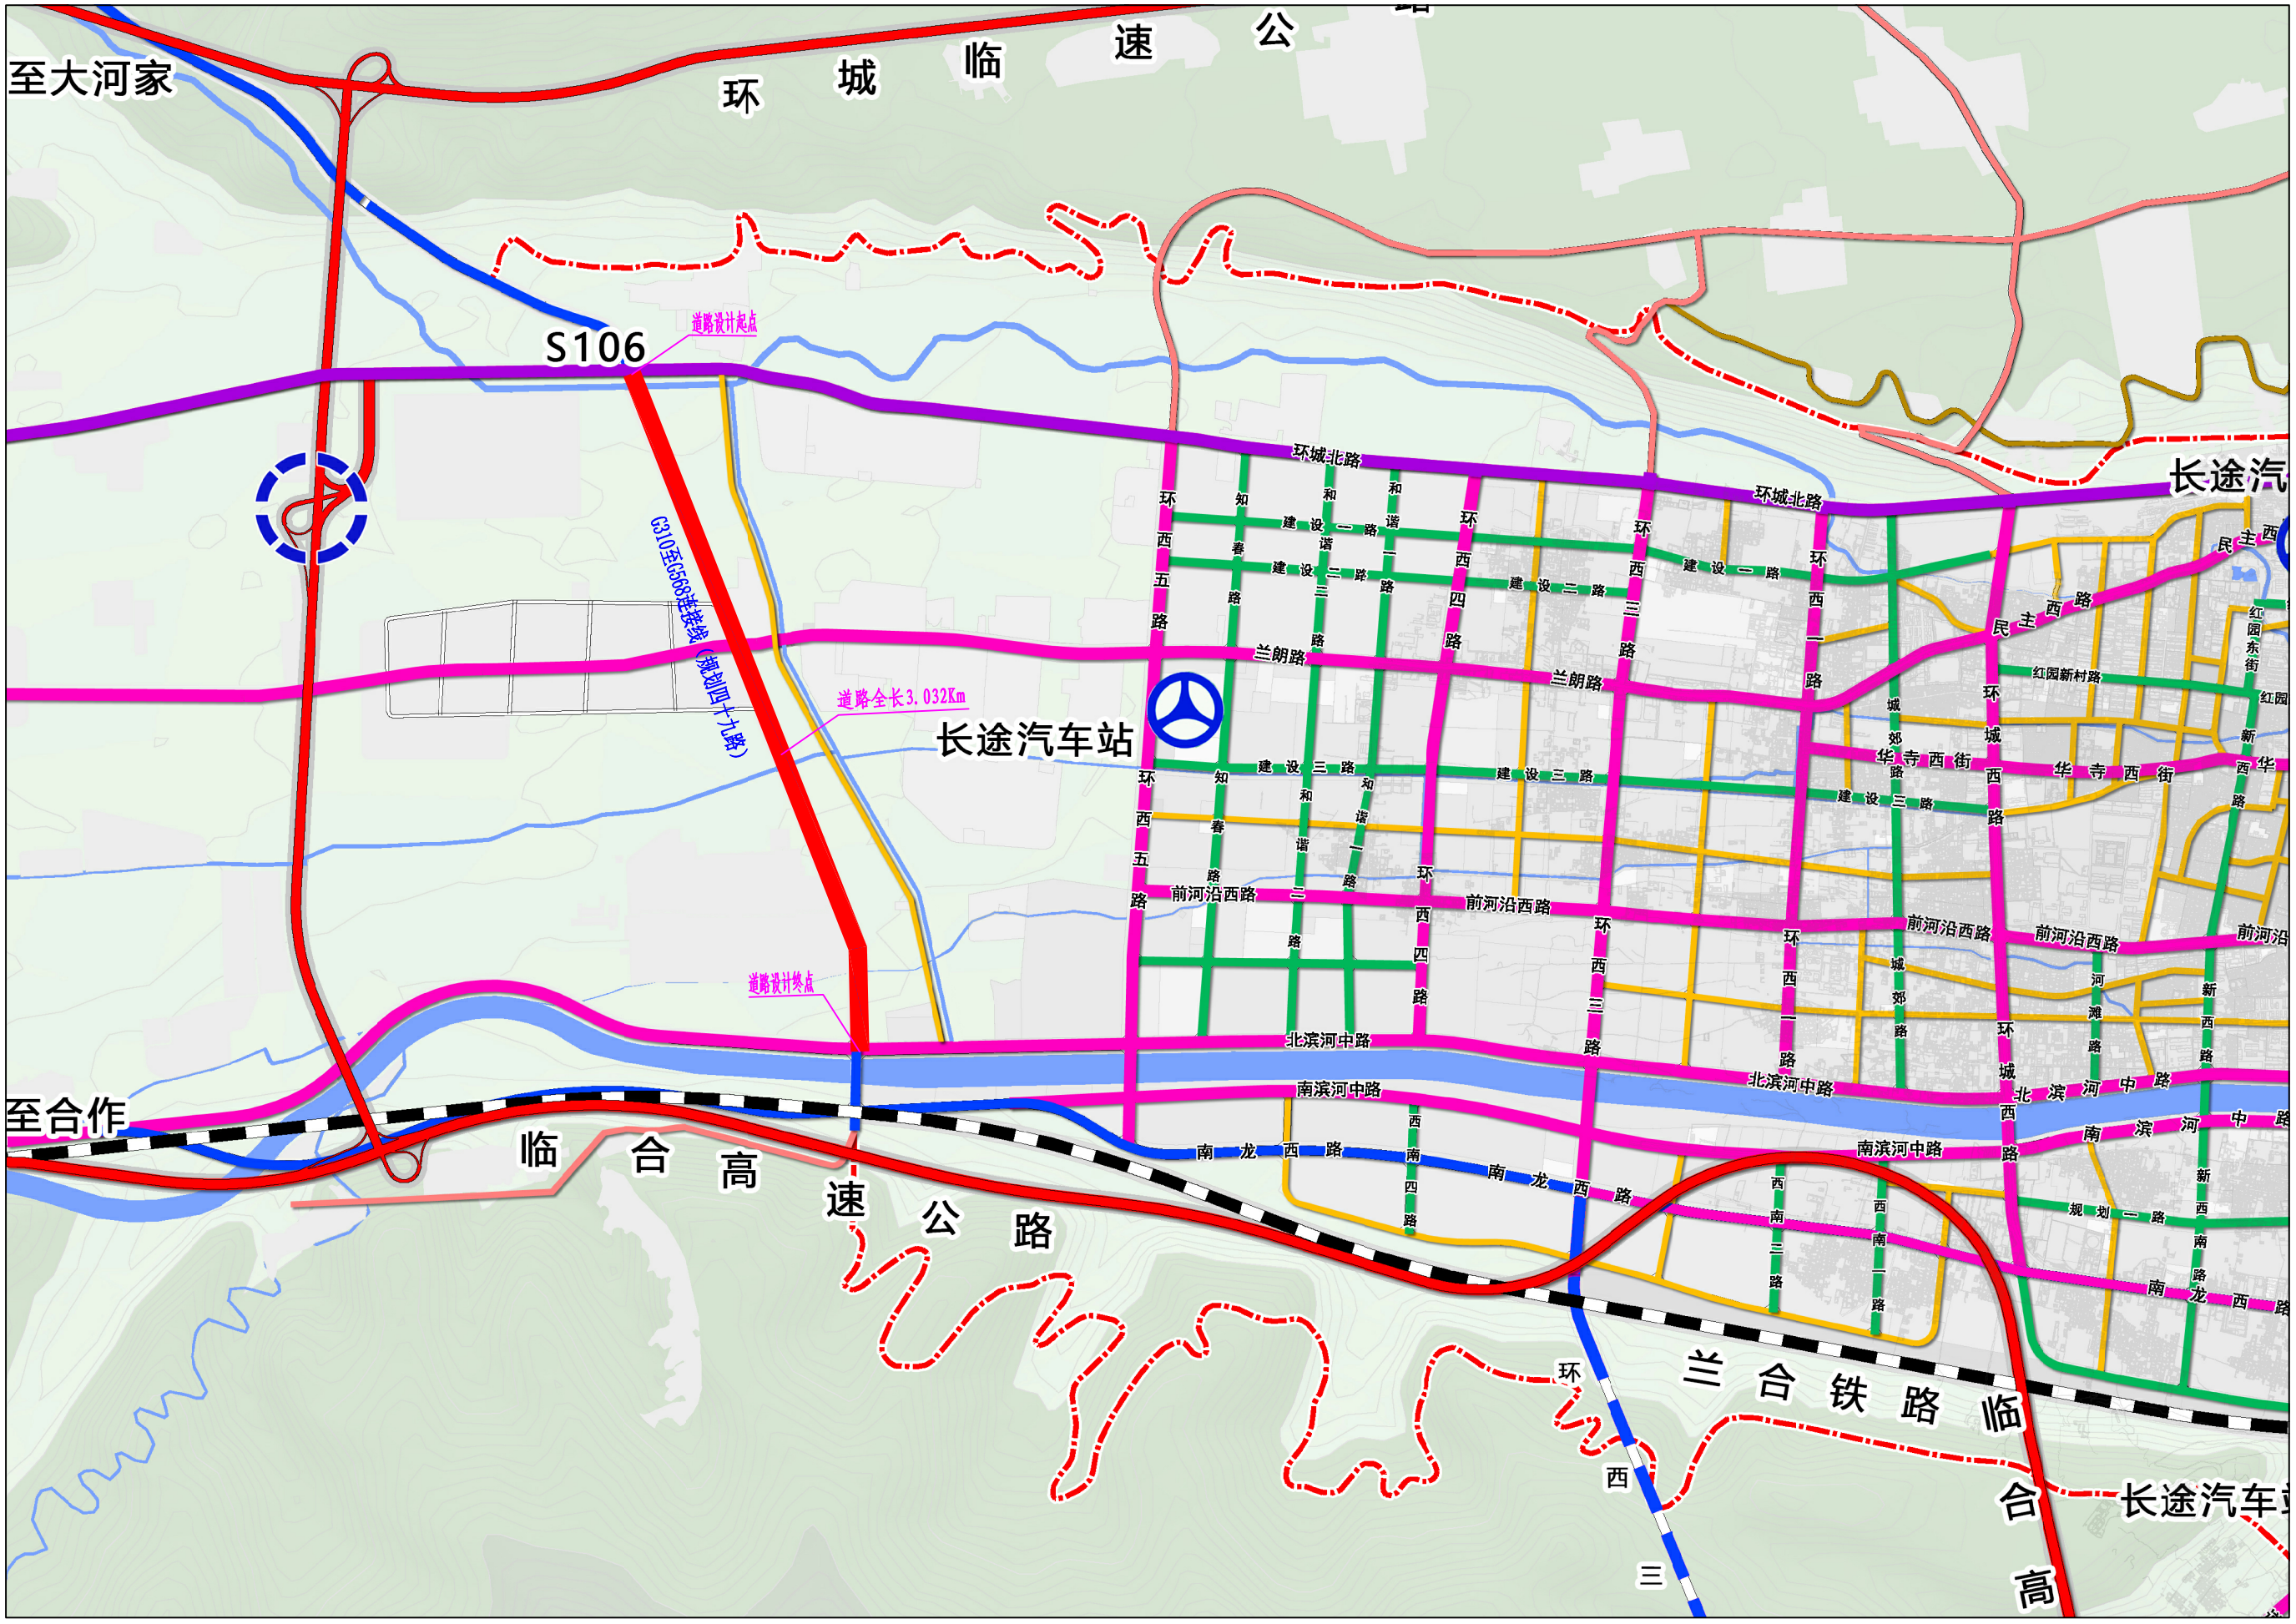

农林行业（农业综合开发工程）乙级
建筑行业（建筑工程）乙级　市政行业（道路工程、桥梁工程、给水工程、排水工程、热力工程、环境卫生工程）乙级　公路行业（公路）丙级　水利行业（河道整治）丙级

中科华创工程设计有限公司 ZHONGKEHUACHUANG ARCHITECTURAL DESIGN COST CONSULTATION CO LTD 建筑 市政 公路 农业 水利 勘察测量 鉴定加固 施工 资质证书编号：A251022624 B251005968 B251705969 D351617823	审定	马福桂	马福桂	项目负责	邓勇	邓勇	校对	李红瑞	李红瑞	建设单位	临夏市交通运输局	工程名称	临夏市G310至G568线连接线（青寺村至高邓家村）道路建设工程项目	图名	路线示意图
	审核	崔延渊	崔延渊	专业负责	崔延渊	崔延渊	设计	梁飞业	梁飞业			子项名称	总体设计		

工程号		图号	GK-ZT-02
图别	工可	日期	2019.10